

สัญลักษณ์	แสดงแบบ
○	ดวงโคม DOWNLIGHT ขนาด ๑6 นิ้ว หลอด COMPACT FLUORESCENT 1-15W ติดฝังฝ้าเพดาน
⊖	ดวงโคมฟลูออเรสเซนต์ กล่องเหล็กเบิลอย หลอด 1-18W ติดเพดาน
⊖	ดวงโคมฟลูออเรสเซนต์ กล่องเหล็กเบิลอย หลอด 1-36W ติดเพดาน
●	สวิตช์เดี่ยว ขนาด 16A 250V พร้อมฝาครอบพลาสติก ติดฝังผนังสูงจากพื้น 1.30 ม.
⦶	เต้ารับคู่ มีขาติน ขนาด 16A 250V พร้อมฝาครอบพลาสติก ติดฝังผนังสูงจากพื้น 1.30 ม.
▢	แผงสวิตช์ตัดตอนอัตโนมัติ ติดฝังสูงจากพื้น 1.80 ม.
----	2x2.5/1.5 VAF-GRD ยึดด้วยเข็มขัดรัดสายทุกระยะไม่เกิน 0.10 ม.
—	2x1.5 VAF ยึดด้วยเข็มขัดรัดสายทุกระยะไม่เกิน 0.10 ม.
—G—	สายตัวนำลงดิน ชนิดและขนาดตามแบบ
⏏	หลักสายดิน ชนิดทองแดงทึบเหล็ก ขนาด ๑5/8 นิ้ว ยาว 2.40 ม.

ข้อกำหนด


1. การติดตั้งให้ยึดถือปฏิบัติตามมาตรฐานการติดตั้งทางไฟฟ้าสำหรับประเทศไทยฉบับล่าสุดของ วสท.
2. ผลิตภัณฑ์

– ดวงโคมไฟฟ้า ผลิตภัณฑ์ : ภายในประเทศ

– สวิตช์ เต้ารับ ผลิตภัณฑ์ : CLIPSAL, PANASONIC, BTICINO


– สายไฟฟ้า ผลิตภัณฑ์ : มอก. 11-2531 อทท BANGKOK CABLE, THAI YAZAKI, PHELPS DODGE

– เซอร์กิตเบรกเกอร์ ผลิตภัณฑ์ : SQUARE D, ABB, MEM


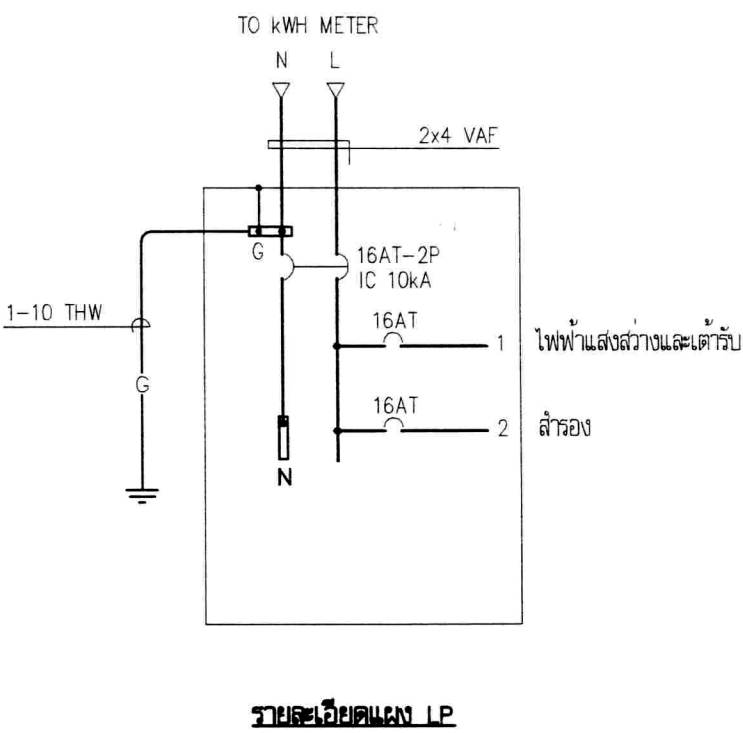


กรมโยธาธิการและผังเมือง
สำนักวิศวกรรมโครงสร้างและงานระบบ

แบบ			
บ้านลอยน้ำ			
วิศวกรรมไฟฟ้า		วิศวกร	วิศวกร
		วิศวกร	วิศวกร
		กลุ่มงาน	กลุ่มงาน
เขียนแบบ	วิมลนาถ	ช่างเขียนแบบ	ช่างเขียนแบบ
	คณน	ทนายเขียนแบบ	ทนายเขียนแบบ
สำรวจวัด	—	ช่างสำรวจ	ช่างสำรวจ
	—	หน่วยสำรวจ	หน่วยสำรวจ
นายช่างใหญ่			
ผู้อำนวยการสำนัก			
อนุมัติ อธิบดี			
แสดงแบบ			
สัญลักษณ์, ข้อกำหนด, รายละเอียดแบบ LP			
มาตรฐาน	—	เลขที่แบบ	E51043
วัน เดือน ปี	4 มี.ค. 2551	แผ่นที่	จำนวนแผ่น
ชื่อแทนสถาปัตย์	เลขที่เก็บแบบ	1	2

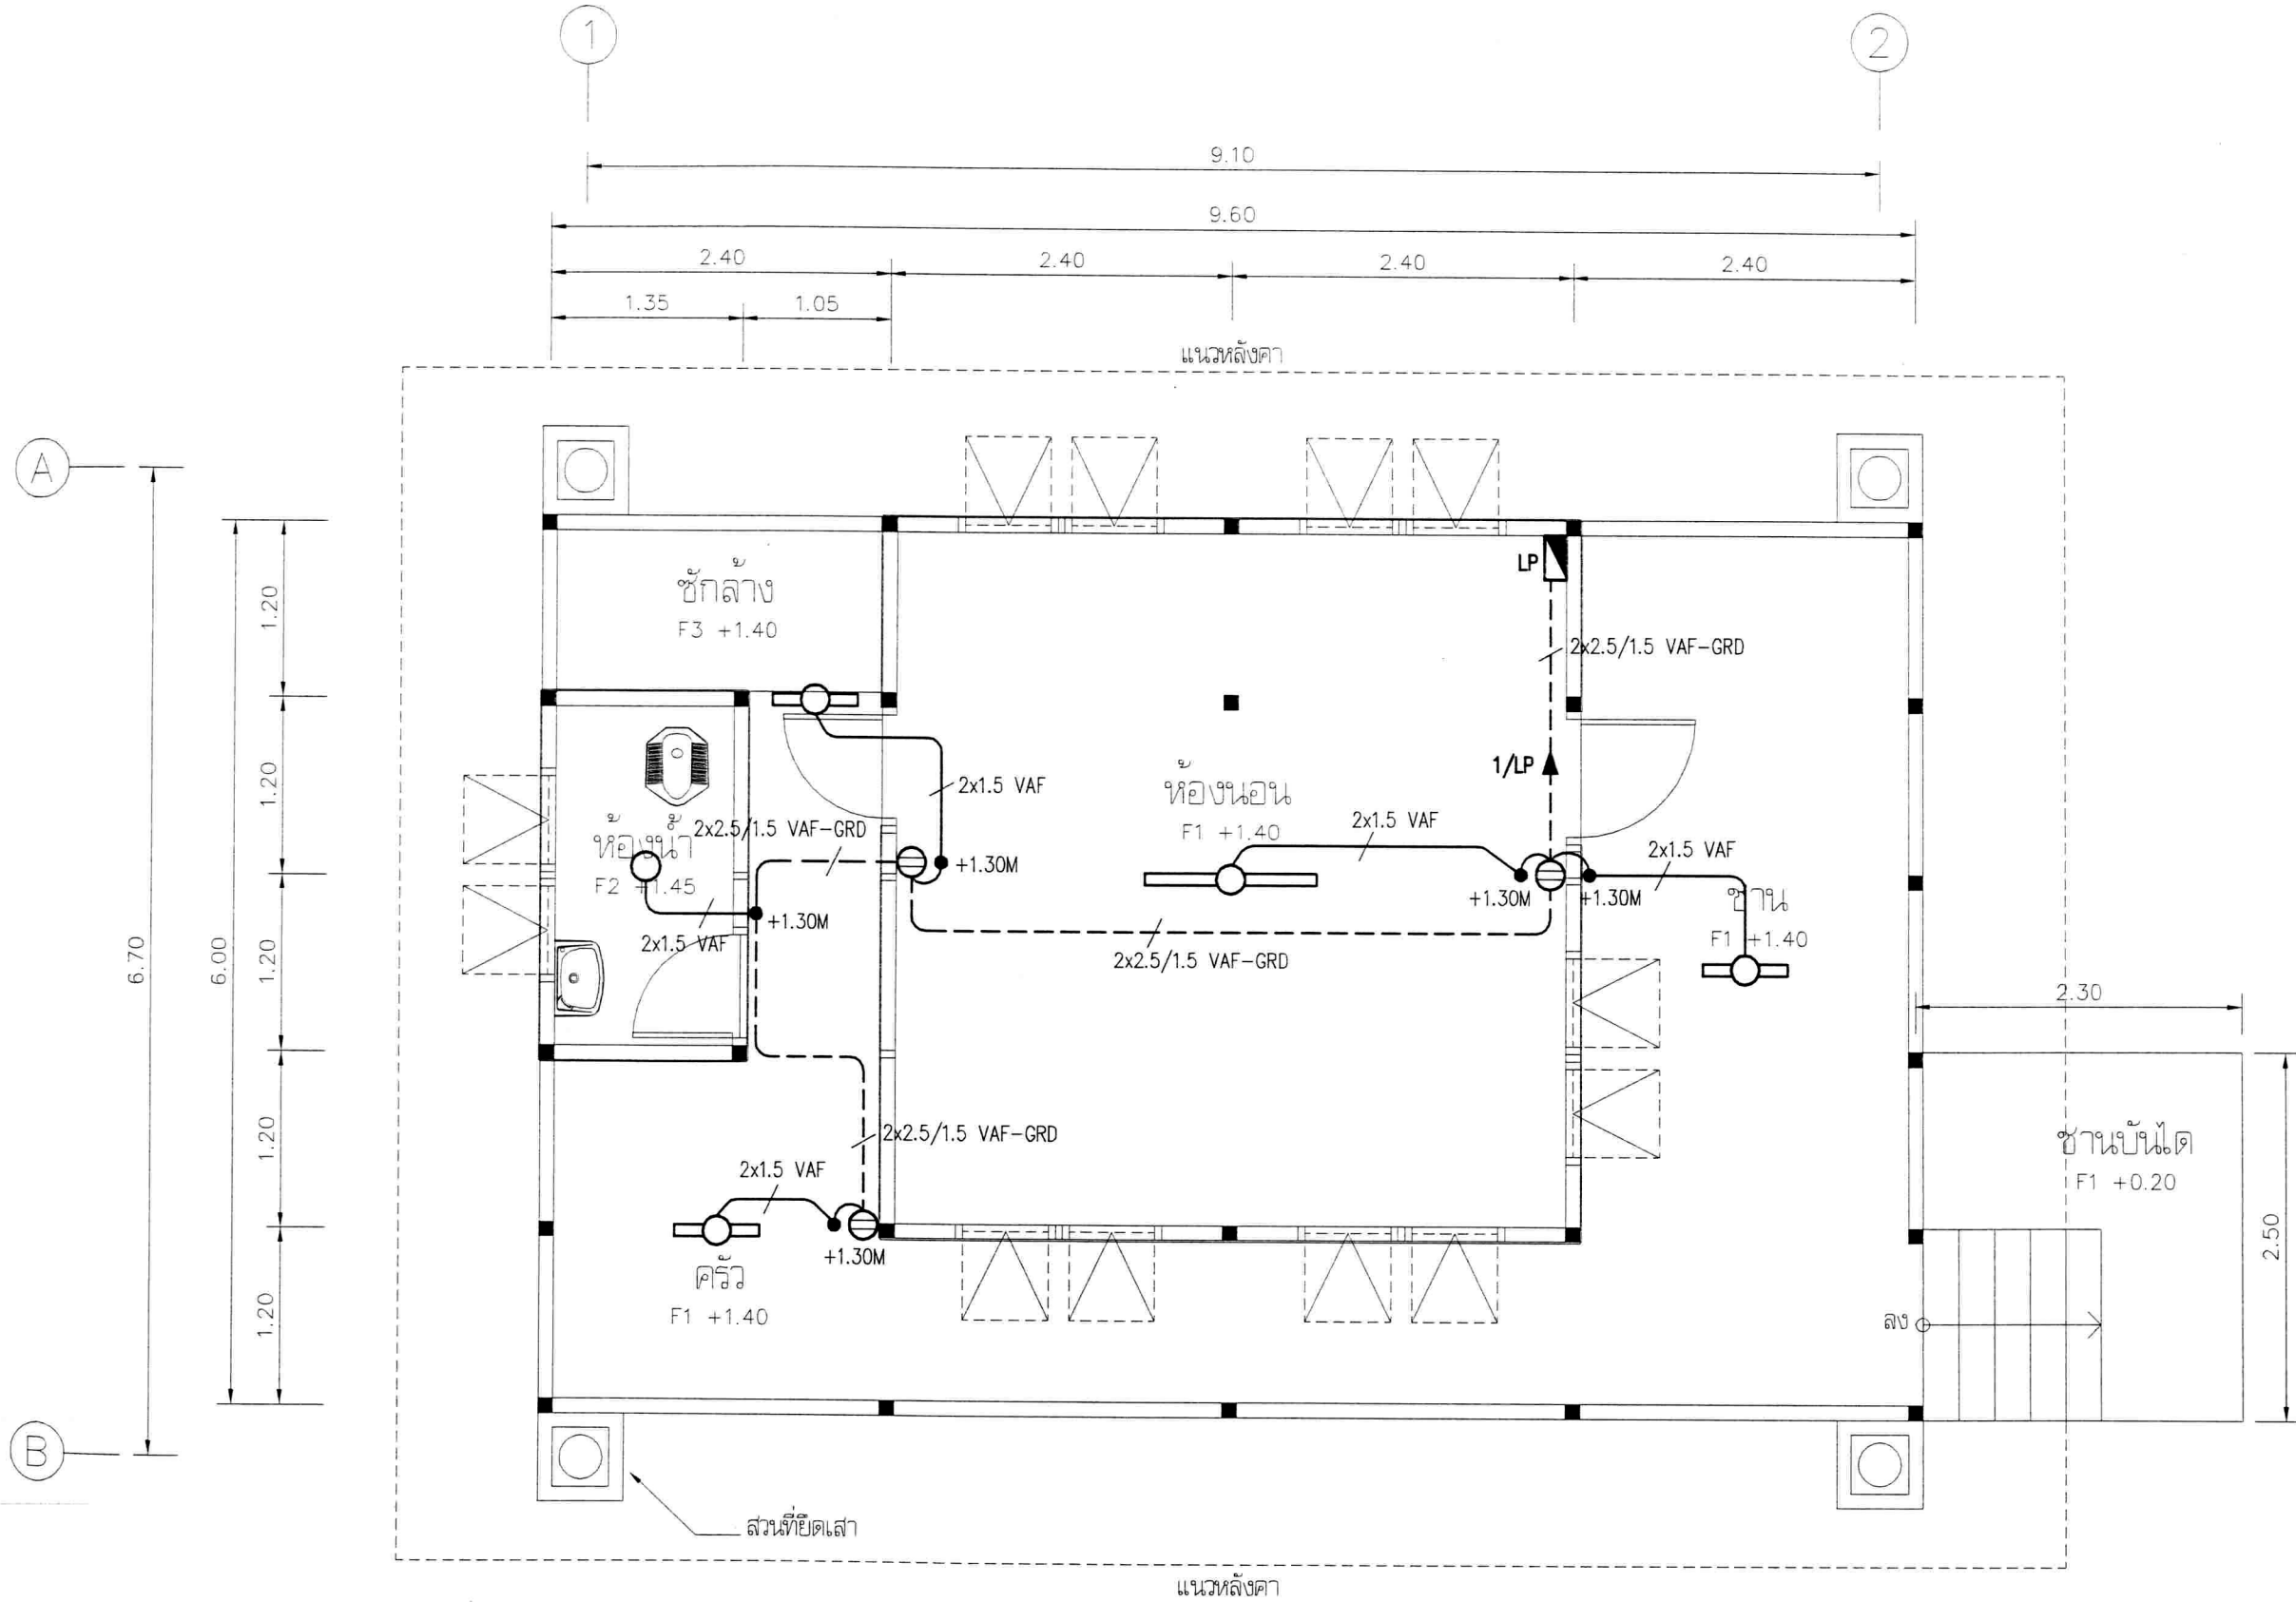

ผังไฟฟ้า 1 : 50

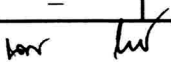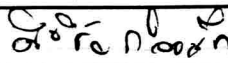กรมโยธาธิการและผังเมือง สำนักวิศวกรรมโครงสร้างและงานระบบ		
แบบ บ้านลอยน้ำ		
วิศวกรรมไฟฟ้า		วิศวกร
		วิศวกร
		กลุ่มงานฯ
เขียนแบบ	อภินันท์	ช่างเขียนแบบ
	อภินันท์	ทนายเขียนแบบ
สำรวจรังวัด	—	ช่างสำรวจ
	—	ทนายสำรวจ
นายช่างใหญ่ 		
ผู้อำนวยการสำนัก 		
อนุมัติ  อธิบดี		
แสดงแบบ ผังไฟฟ้า		
มาตราส่วน	1 : 50	เลขที่แบบ E51043
วัน เดือน ปี	4 มี.ค. 2551	แผ่นที่ 2
ใช้แทนเลขที่	เลขที่เก็บแบบ	จำนวนแผ่น 2